Profil longitudinal A-A

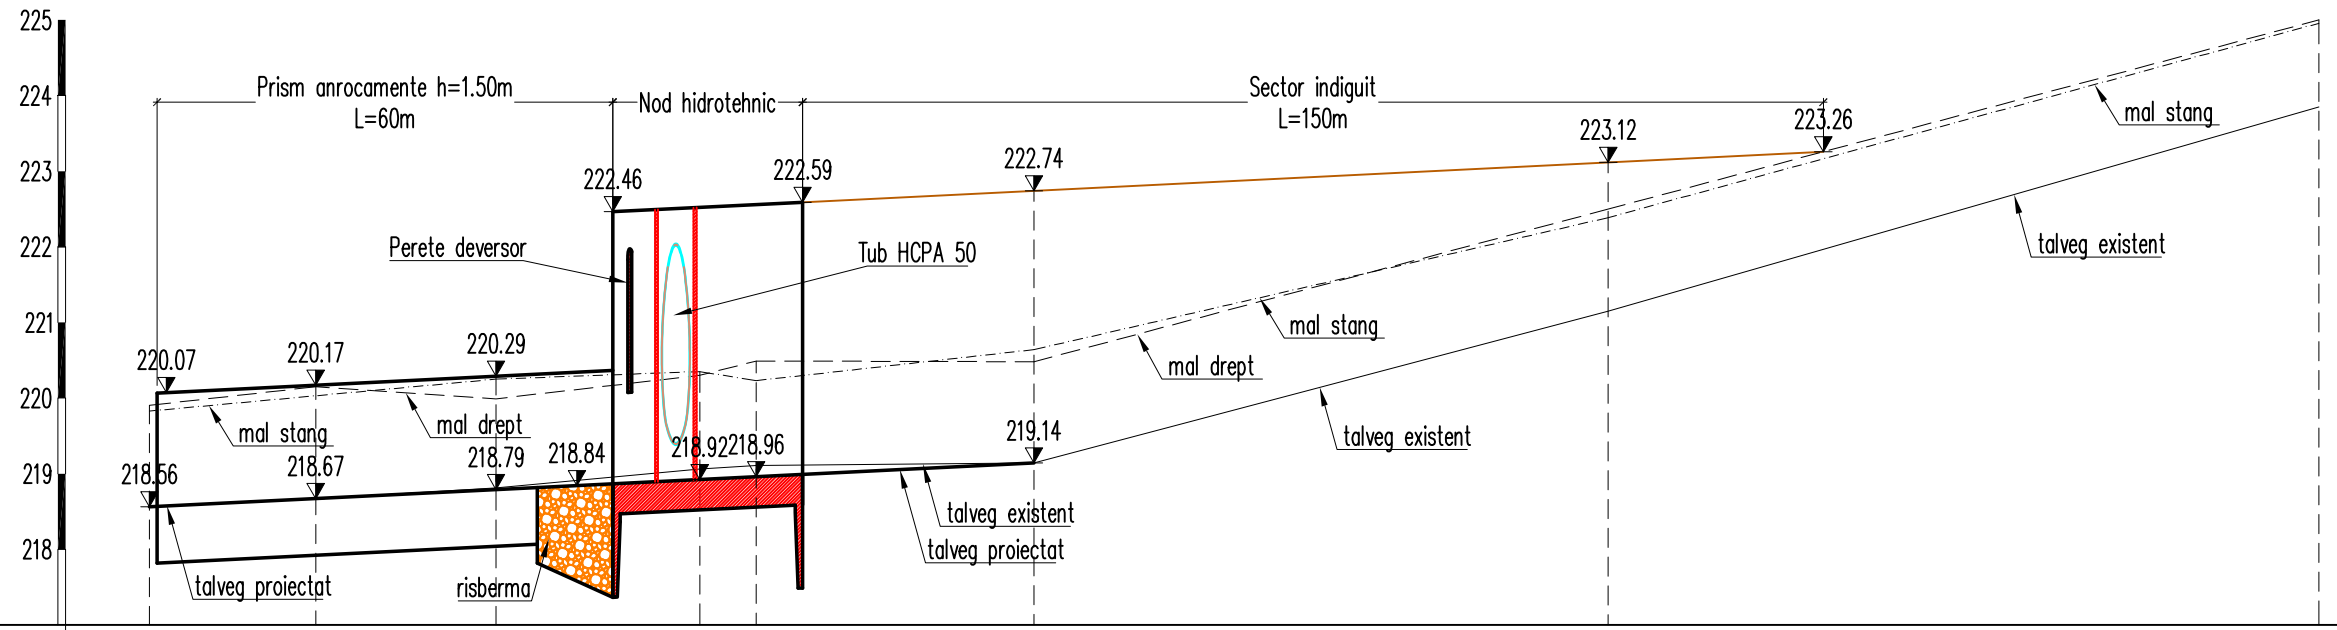

Nr. punct		P0	P1	P2	P3	P4	P5	P10	P11
Distante	partiale		22.00	23.84	26.96	7.46	36.75	76.00	94.00
	cumulate	0.00	22.00	45.84	72.8	80.26	117.01	193.01	287.01
Cota mal drept		219.90	220.15	219.99	220.30	220.49	220.48	221.15	223.85
Cota talveg		218.56	218.67	218.81	219.06	219.11	219.14	222.50	225.00
Cota mal sting		219.83	220.03	220.25	220.35	220.23	220.64	222.39	224.96
Cota talveg proiectat		218.56	218.67	218.79	218.92	218.96	219.14		
Nivel Q1% regim amenajat									
Panta			i=0.0050						

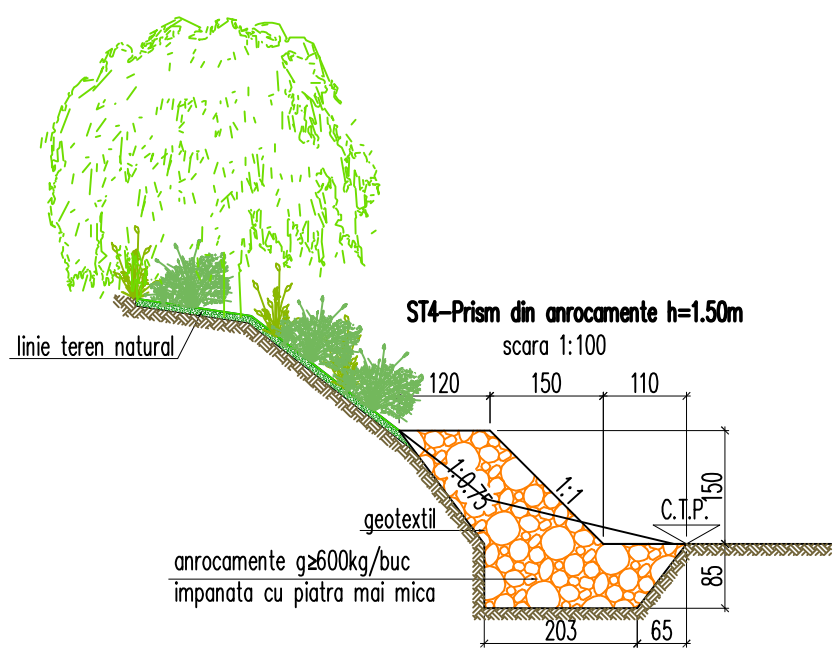

Acest document este proprietatea firmei s.c. AQUA PROCIV PROIECT s.r.l. si nu poate fi folosit, transmis sau reprodus, total sau partial, fara autorizarea expresa si scrisa; utilizarea sa trebuie sa fie conforma celei pentru care a fost elaborat. Documentul este valabil numai cu semnaturile si stampila in original.

s.c. AQUA PROCIV PROIECT s.r.l. PROIECTARE SI STUDII str. Septimiu Albini nr.118, Cluj-Napoca			Scara 1:1000/100	Beneficiar: Administratia Bazinala de Apa Banat Investitie: "Aparare impotriva inundatiilor a municipiului Caransebes, zona Aeroport, zona Caransebesul Nou, jud. Caras-Severin"	Proiect nr. 942/2020 Faza P.T.+D.E.
Proiectat	ing. Marius STERIU		Data 2021	Profil longitudinal A-A -Deviere Parau Zlagna-	Plansa nr. 3.2.1
Desenat	ing. Marius STERIU				
Verificat	ing. Dragos GROS				
Sef proiect	ing. Dan SACUI				