




SECTIUNE E-E – Scara 1:50  
Plan dispunere profile HEA 400

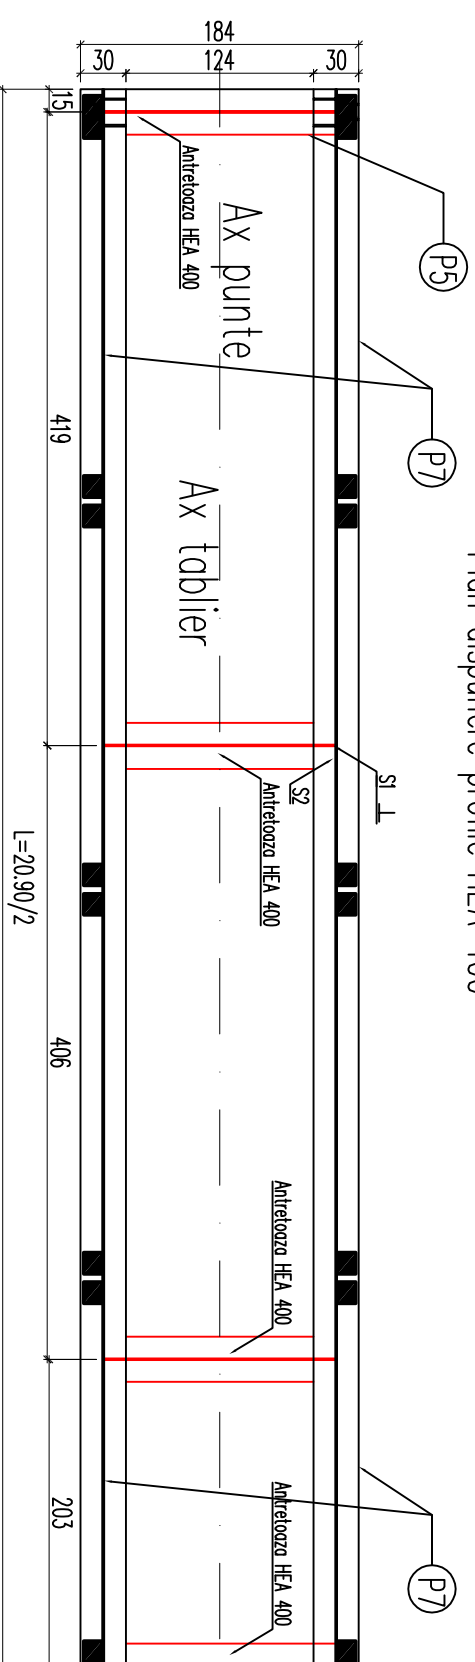


SECTIUNE F-F – Scara 1:50  
Plan general tablier

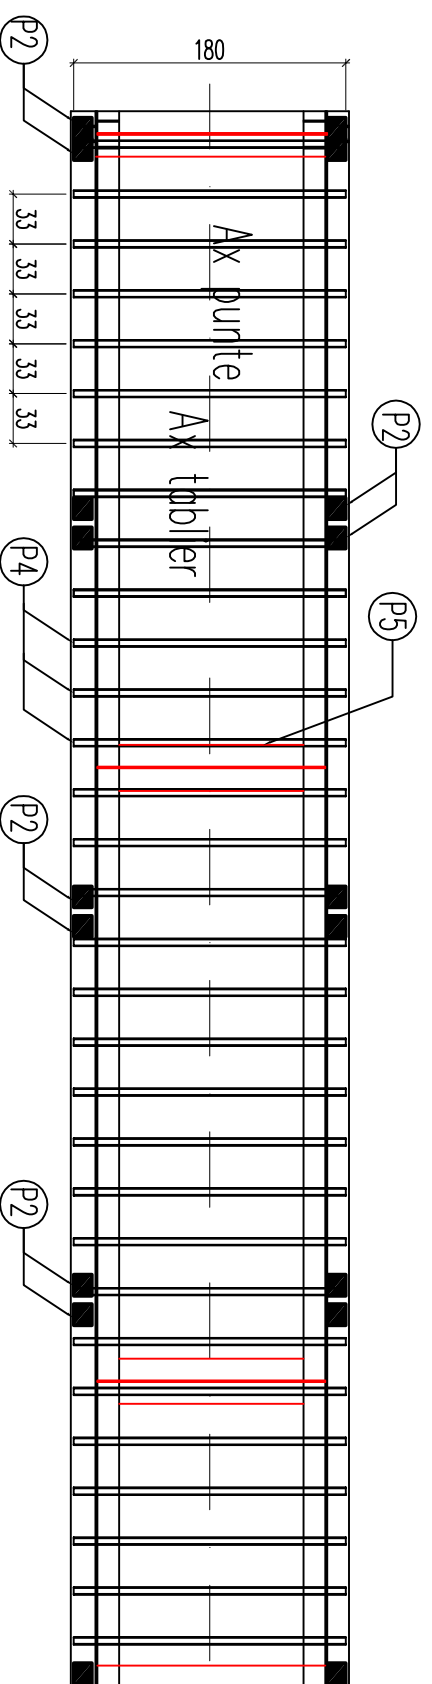

SECTIUNE TRANSVERSALA C-C  
Sc. 1:20

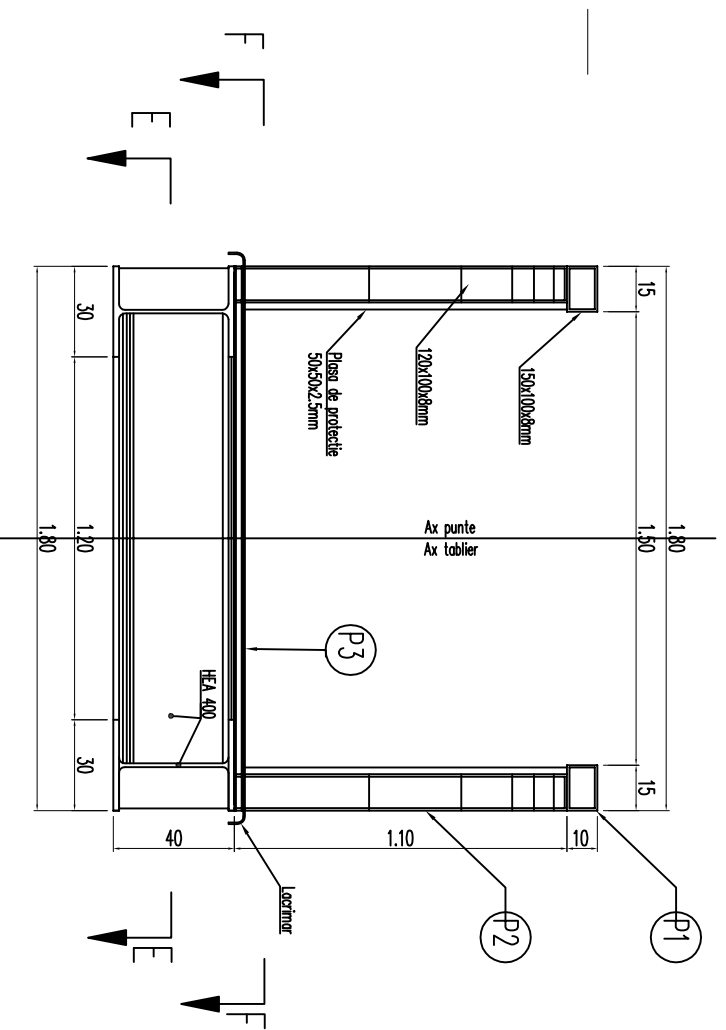

Detaliu rigidizare tapca pe zona rezem

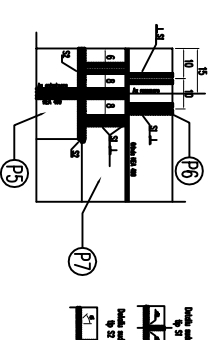

Acest document este proprietatea firmei s.c. AQUA PROCIV PROIECT s.r.l. si nu poate fi folosit, transmis sau reprodus, total sau partial, fara autorizarea expresa si scrisa; utilizarea sa trebuie sa fie conforma celei pentru care a fost elaborat. Documentul este valabil numai cu semnaturile si stampila in original.

s.c. AQUA PROCIV PROIECT s.r.l. PROIECTARE SI STUDII str. Septimiu Albini nr.118, Cluj-Napoca		Scara 1:10	Beneficiar: Administralia Bazinada de Apa Banat Investitie: "Aparare impotriva inundatiilor a municipiului Caransebes, zona Aeroport, zona Caransebesul Nou, jud. Caras-Severin	Proiect nr. 942/2020 Faza P.T.+D.E.
Proiectat	ing. Dan SACUI	Data 2021	-Punte pietonala- -Plan dispunere Profile HEA400-	Plansa nr. 4.2.15
Desenat	ing. Marius STERIU			
Verificat	ing. Dragos GROS			
Sef proiect	ing. Dan SACUI			