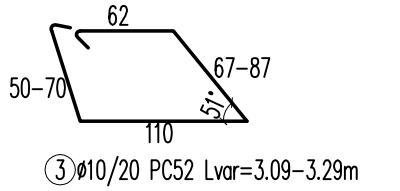

③ø10/20 PC52 Lvar=3.09-3.29m

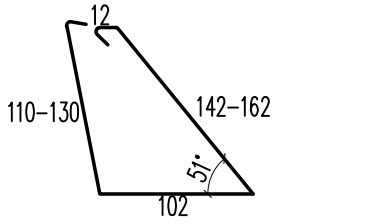

②ø10/20 PC52 Lvar=3.86-4.26m

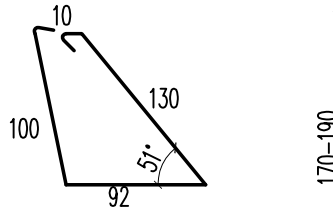

①ø10/20 PC52 L=3.52m

Sectiune 9-9
Scara 1:50

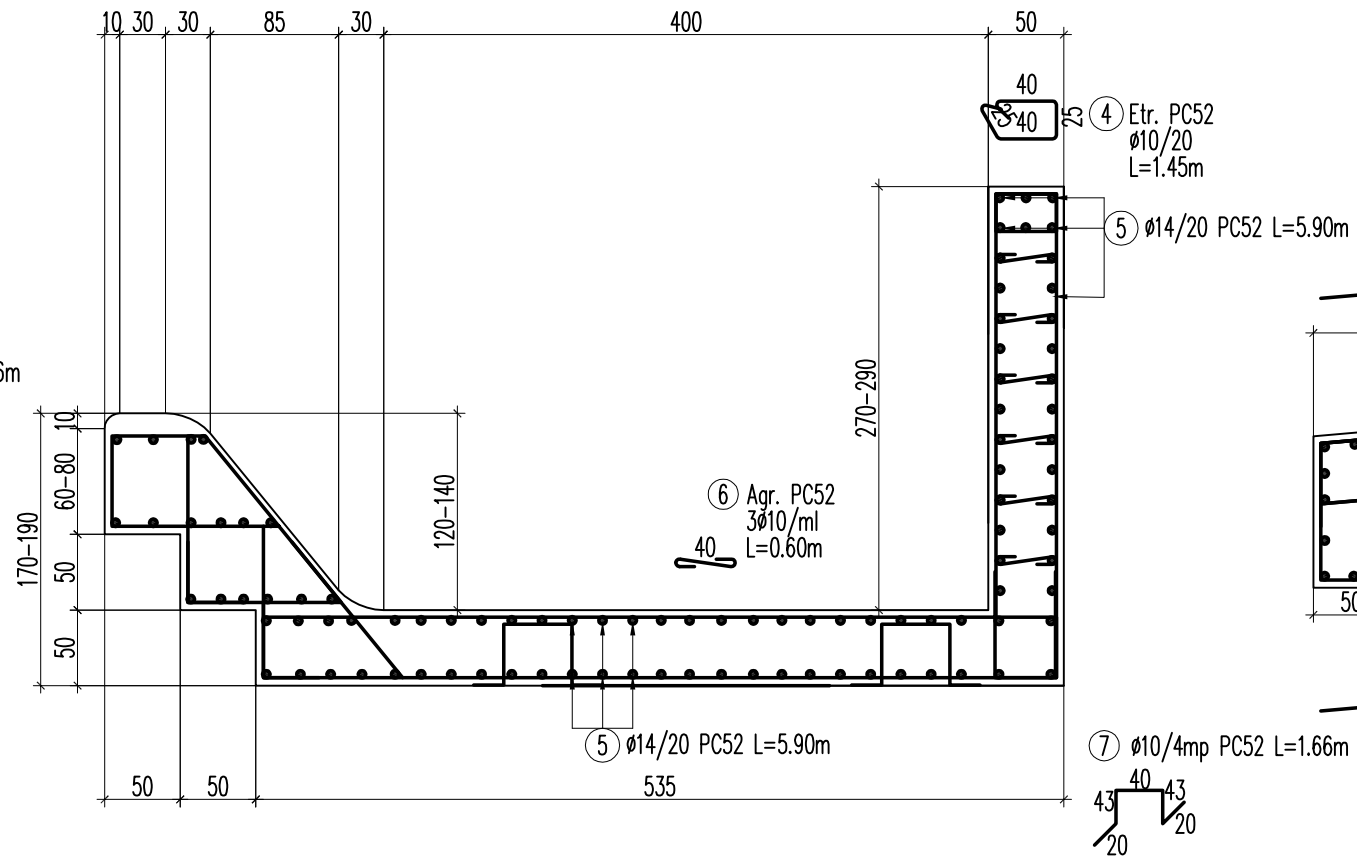

Armare grinzi de capat
scara 1:50

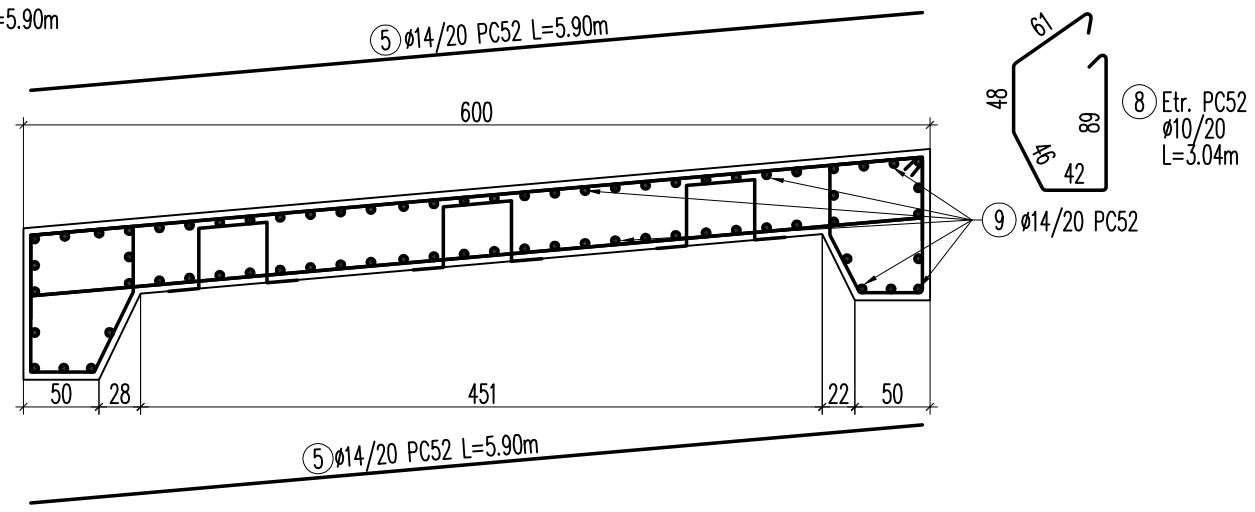

Armare grinzi de capat
scara 1:50

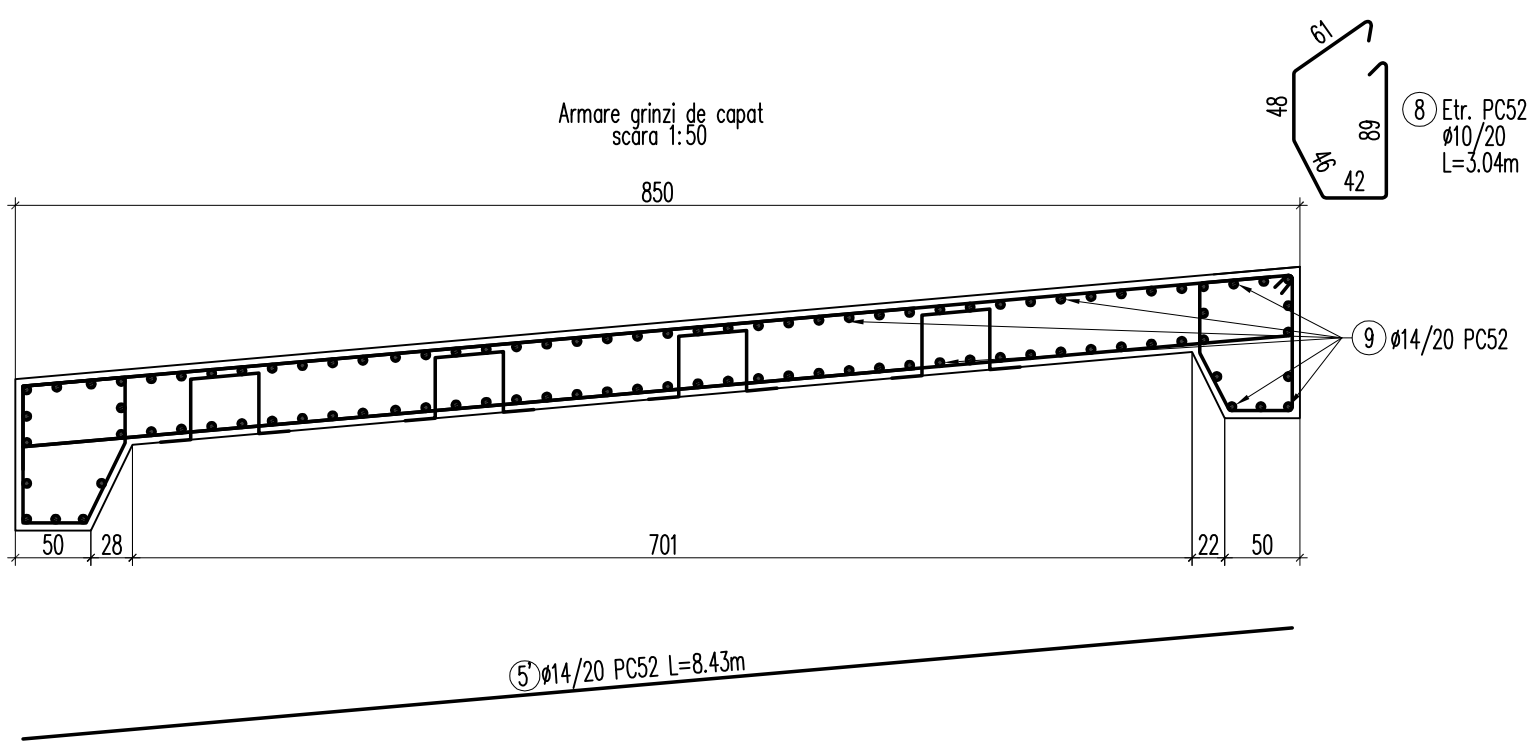

Extras de armatura

Elementul		Marca	Diam. ø [mm]	Lungimi pe buc. [m]	Nr. buc. pe elem.	Lungimi pe ø [m] PC52	
Denumire	nr. buc.					10	14
Extras armatura Canal rapid	1	**1**	10	3.52	103	362.56	
		2	10	3.86-4.26	103	418.18	
		3	10	3.09-3.29	103	328.57	
		4	10	1.45	135	195.75	
		5	14	5.90	192		1132.80
		5'	14	8.43	96		1652.28
		6	10	0.60	162	97.20	
		7	10	1.66	133	215.80	
		8	10	3.04	381	1158.24	
		9	14	5.50	240		1320.00
Total lungimi pe diametre					[m]	2776.30	4105.08
Masa pe metru					[kg/m]	0.617	1.21
Masa pe diametru					[kg]	1713	4968
Masa totala pe marca de otel					**[kg]**	**6681**	

Nota: Acoperirea cu beton este de 5 cm

Acest document este proprietatea firmei s.c. AQUA PROCIV PROIECT s.r.l. si nu poate fi folosit, transmis sau reprodus, total sau partial, fara autorizarea expresa si scrisa; utilizarea sa trebuie sa fie conforma celei pentru care a fost elaborat. Documentul este valabil numai cu semnaturile si stampila in original.

s.c. AQUA PROCIV PROIECT s.r.l.
PROIECTARE SI STUDII
str. Septimiu Albini nr.118, Cluj-Napoca

Scara 1:50

Beneficiar:
Administratia Bazinala de Apa Banat
Investitie:
"Aparare impotriva inundatiilor a municipiului Caransebes, zona Aeroport, zona Caransebesul Nou, jud. Caras-Severin"

Proiect nr. 942/2020
Faza P.T.+D.E.

Proiectat	ing. Heda STOICESCU	
Desenat	ing. Marius STERIU	
Verificat	ing. Dragos GROS	
Sef proiect	ing. Dan SACUI	

Data 2021

-Sectiuni Tip-
Armare sectiune 9-9

Plansa nr. 4.2.27