


Sectiune curenta corp baraj

Sc. 1:200/100

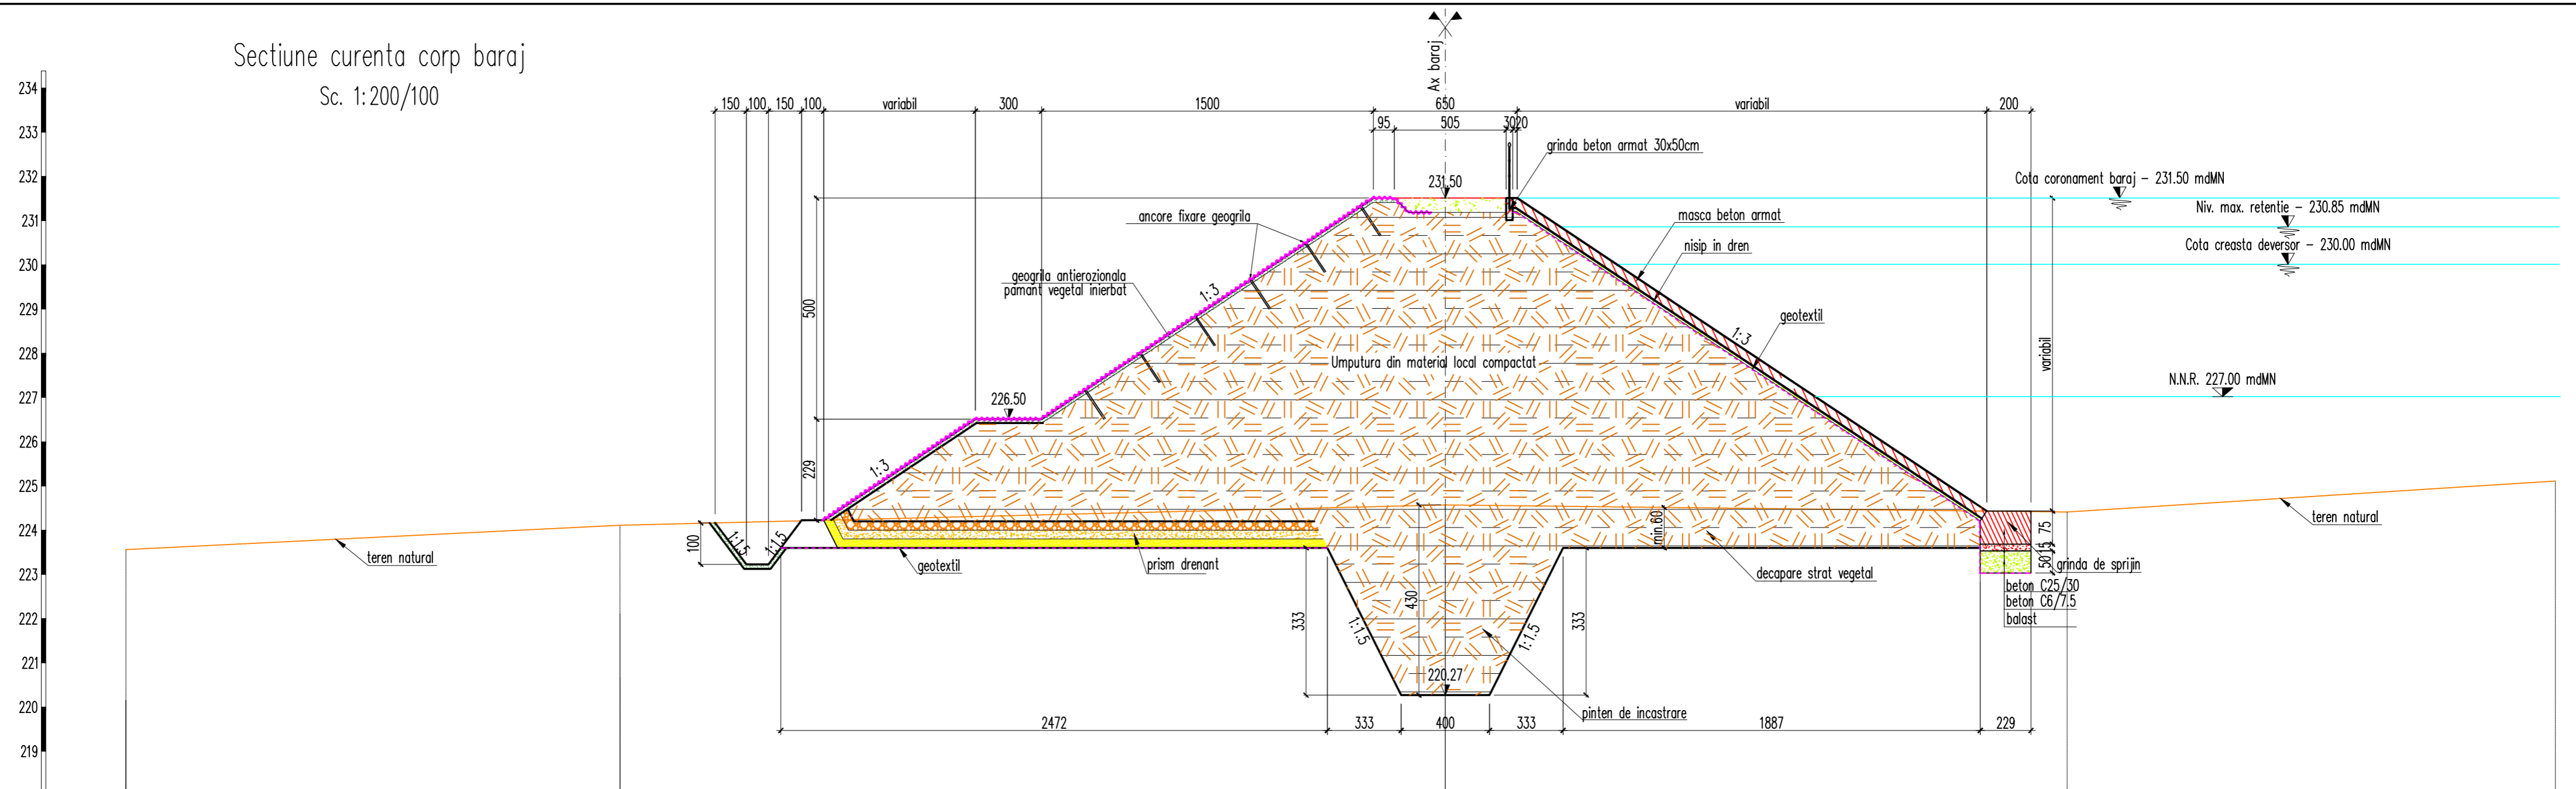

Nr. punct	P1	P2	P3	P4	P5
Distante	partiale	22.34	37.32	28.12	22.08
Distante	cumulate	0.00	22.34	59.66	87.78
Cota teren natural	223.56	224.11	224.57	224.41	225.11

Acest document este proprietatea firmei s.c. AQUA PROCIV PROIECT s.r.l. si nu poate fi folosit, transmis sau reprodus, total sau partial, fara autorizarea expresa si scrisa; utilizarea sa trebuie sa fie conforma celei pentru care a fost elaborat. Documentul este valabil numai cu semnaturile si stampila in original.

s.c. AQUA PROCIV PROIECT s.r.l. PROIECTARE SI STUDII str. Septimiu Albini nr.118, Cluj-Napoca		Scara 1:200/100	Beneficiar: Administratia Bazinala de Apa Banat Investitie: Aparare impotriva inundatiilor a municipiului Caransebes, zona Aeroport, zona Caransebesul Nou, jud. Caras-Severin	Proiect nr. 942/2020 Faza P.T.+D.E.
Proiectat	ing. Marius STERIU	Data 2021	Sectiune curenta corp baraj	Plansa nr. 4.3.1
Desenat	Bogdan CERCEJA			
Verificat	ing. Dragos GROS			
Sef proiect	ing. Dan SACUI			