
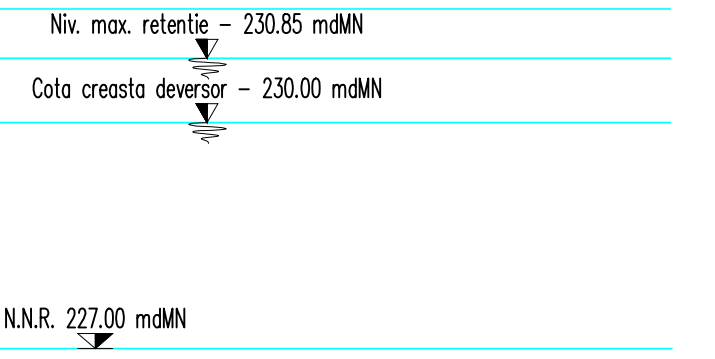
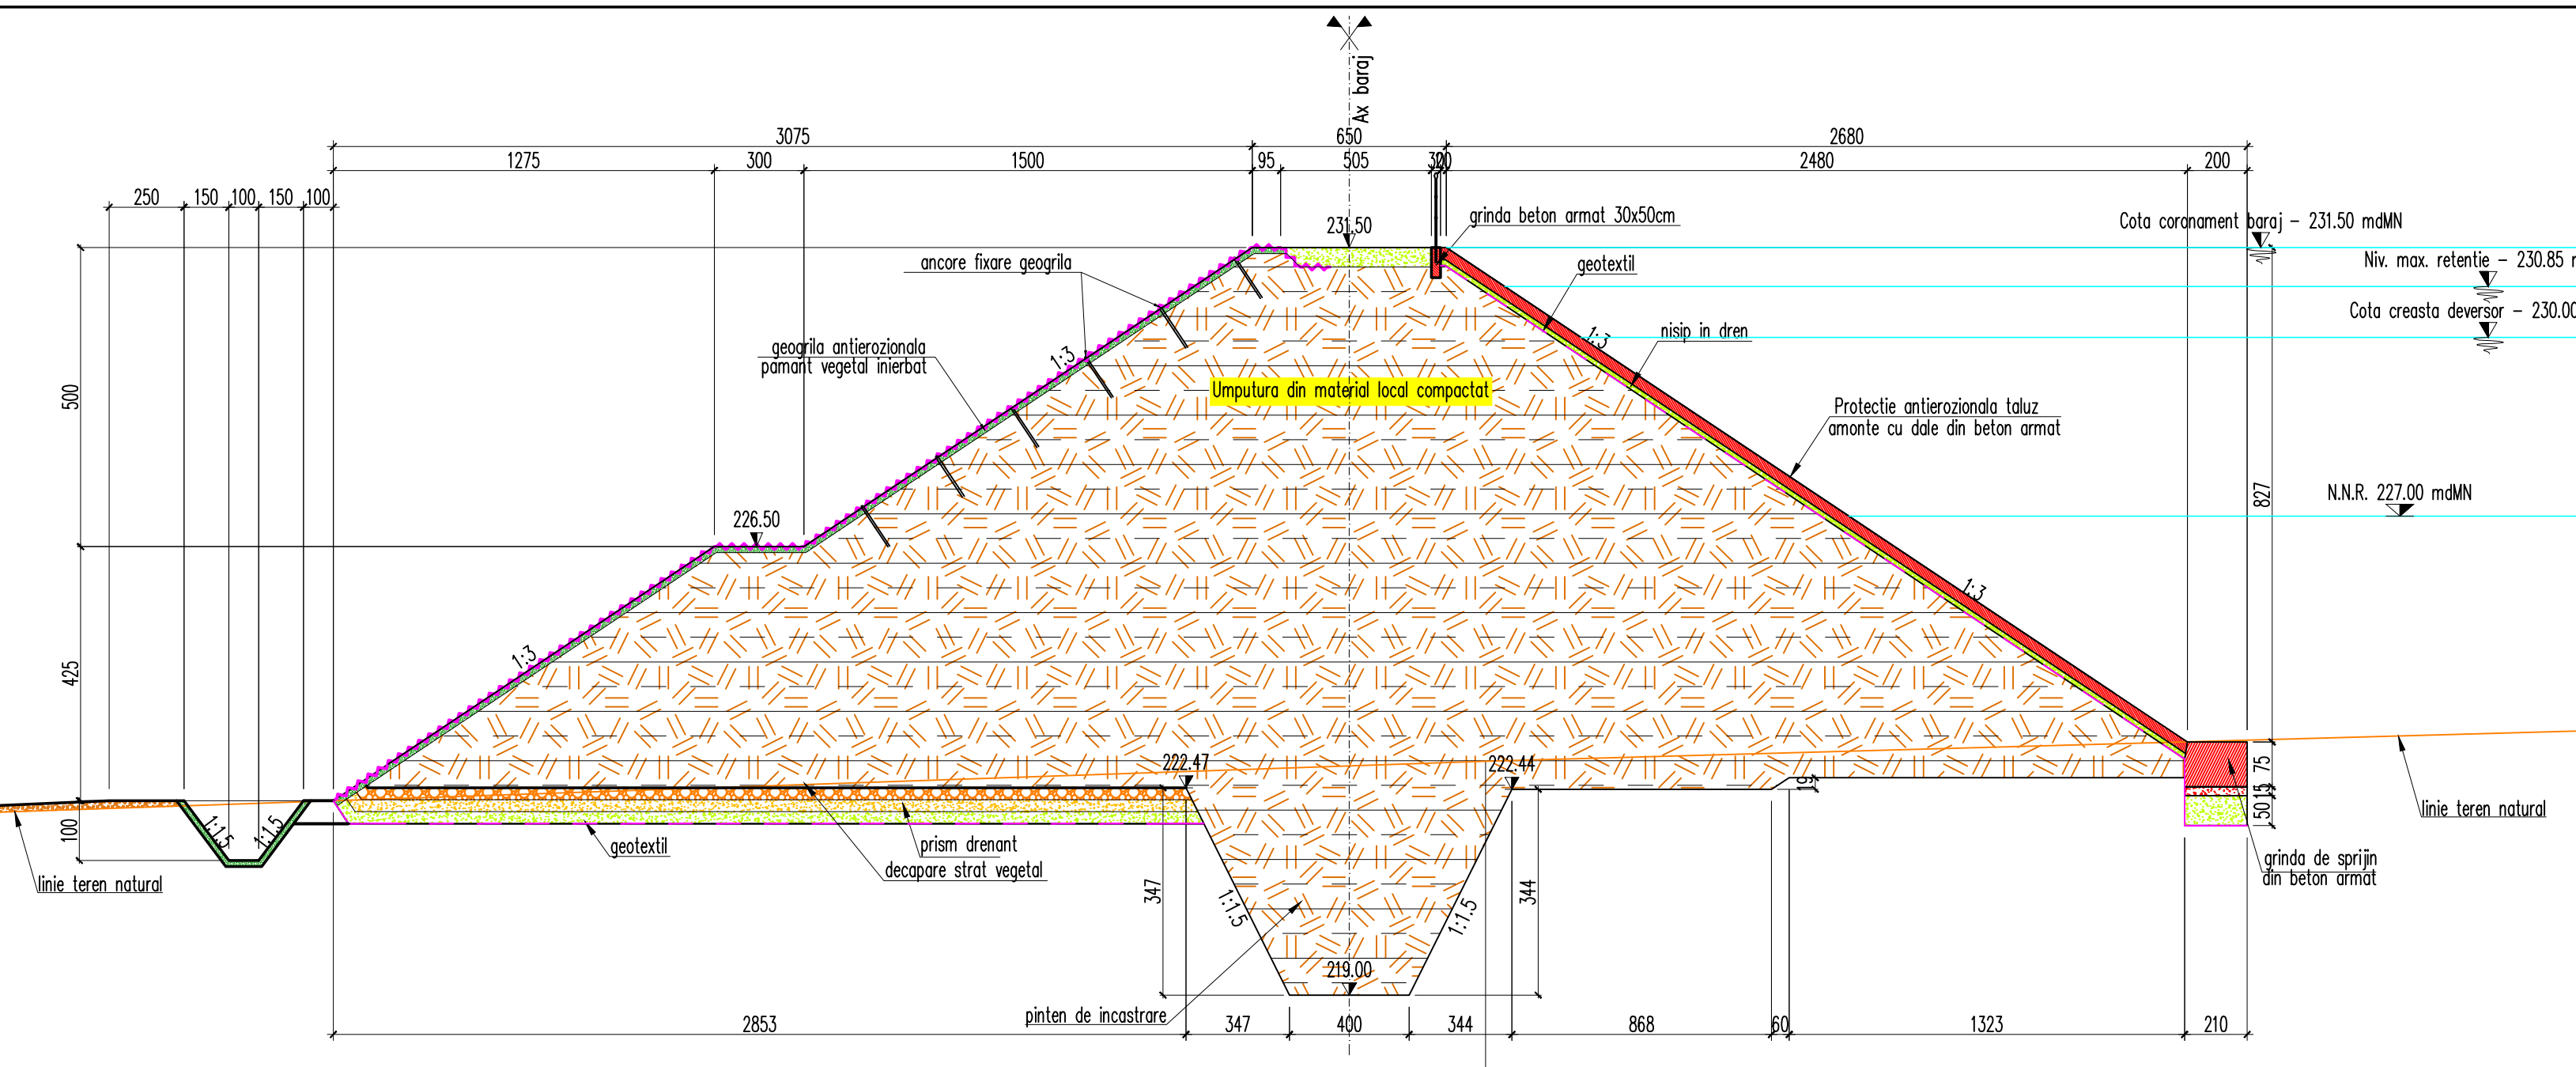


Profil transversal prin corpul barajului P3

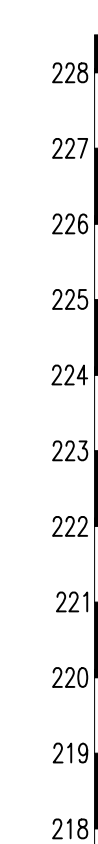

Nr. punct	1	2	6
Distanțe	partiale	74.88	112.87
	cumulate	0.00	385.29
Cota punct	221.63	222.91	226.23
Folosinte			

Acest document este proprietatea firmei s.c. AQUA PROCIV PROIECT s.r.l. și nu poate fi folosit, transmis sau reprodus, total sau parțial, fără autorizația expresă și scrisă, utilizarea sa trebuie să fie conformă celei pentru care a fost elaborat. Documentul este valabil numai cu semnăturile și stampila în original.

s.c. AQUA PROCIV PROIECT s.r.l. PROIECTARE ȘI STUDII str. Septimiu Albini nr.118, Cluj-Napoca	Scara 1:200/100	Beneficiar: Administrația Bazinală de Apă Banat	Proiect nr. 942/2020
		Investiție: "Aparare împotriva inundațiilor a municipiului Caransebeș, zona Aeroport, zona Caransebeșul Nou, jud. Caraș-Severin"	Faza P.T.+D.E.
Proiectat ing. Marius STERIU	Data 2021	-Profil transversal prin corpul barajului- -Profil transversal P3-	Planșa nr. 4.4.3
Desenat ing. Marius STERIU			
Verificat ing. Dragoș GROS			
Sef proiect ing. Dan SACUI			